


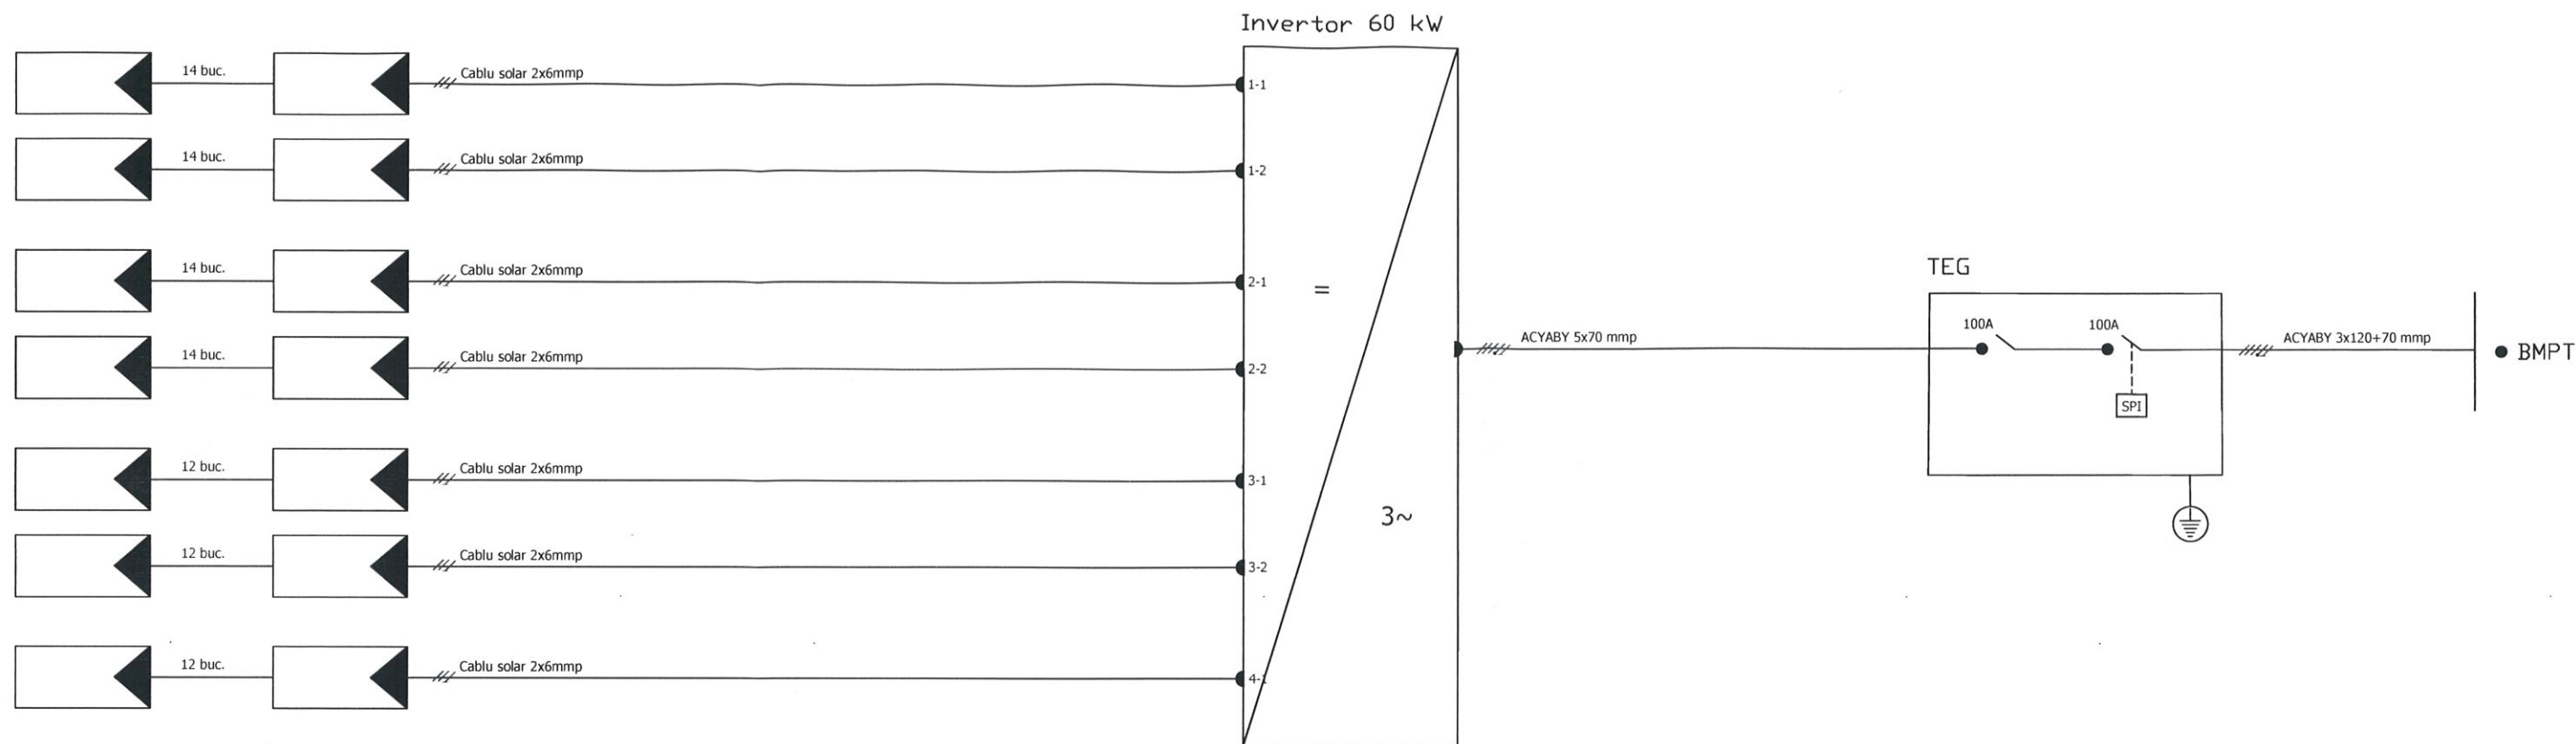

TEG	Tablou electric general
SPI	Sistem de protectie de interfata
	Panou fotovoltaic
	Priza de pamant

NOTA

1. Prezenta plansa se consulta impreuna cu toate celelalte planse si cu partea scrisa din prezenta documentatie.
2. Se va respecta tehnologia de montaj specifică fiecărui material și echipament, precum și indicațiile producătorului.
3. Orice modificare față de prevederile prezentului proiect tehnic se va face numai cu avizul proiectantului pe baza unei note de șantier semnate de către Beneficiar, Consultant, Antreprenor și Proiectant.

Proiectant: SC OGAUS TECHNOLOGY SRL CUI:RO36996927 Calea Radnei Nr. 149bis, Arad office@ogaus.com		Beneficiar:	COMUNA TURNU RUIENI	dim. plansa:	A3
Sef proiect: ing. HERLO E. VALER		Amplasament:	Comuna Turnu Ruieni, Jud. Caras-Severin	proiect nr. 224/2024	
Proiectat: ing. MIHIT DANUT		Denumire proiect:	Utilizare surse regenerabile de energie de tip solar pentru consumul propriu - Comuna Turnu Ruieni, Jud. Caras-Severin	faza: PT+DTAC	
Desenat: ing. MIHIT DANUT		data:	2025	plansa nr. 03IE	