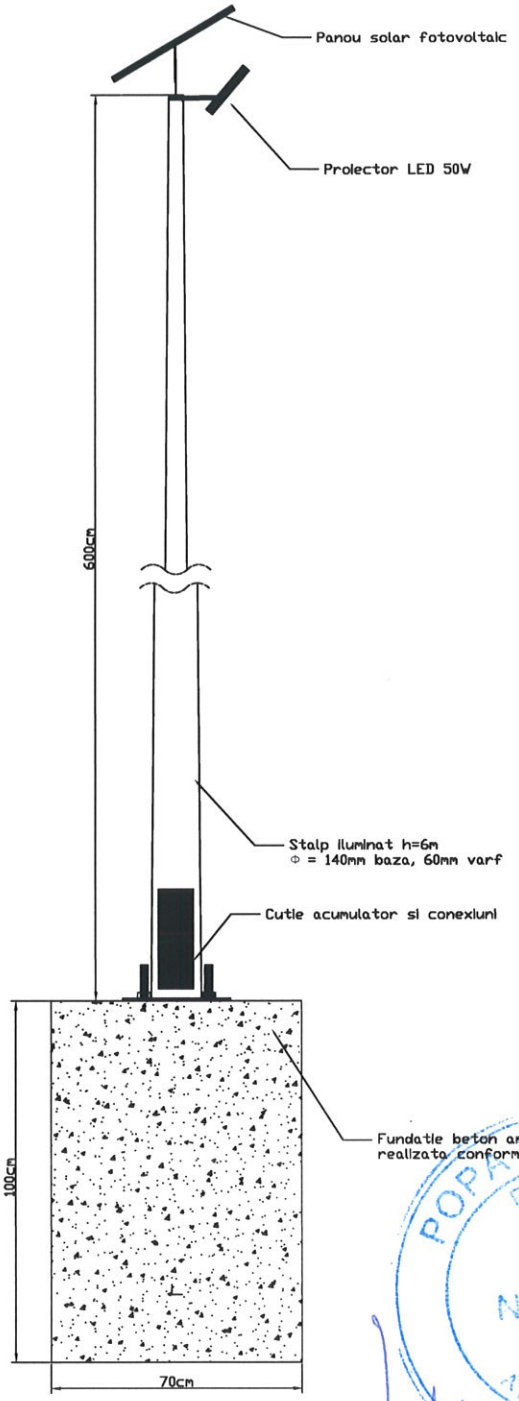

POPA I. MONICA
ROMÂNIA M.T.C.T.
NR. 07500
le A, B, C, D, E, F
INGINER VERIFICATOR PROIECTE

NOTA

1. Prezenta plansa se consulta impreuna cu toate celelalte planse si cu partea scrisa din prezenta documentatie,
2. Se va respecta tehnologia de montaj specifică fiecărui material şi echipament, precum şi indicaţiile producătorului.
3. Orice modificare faţă de prevederile prezentului proiect tehnic se va face numai cu avizul proiectantului pe baza unei note de şantier semnate de către Beneficiar, Consultant, Antreprenor şi Proiectant.

Proiectant: OGAUS TECHNOLOGY — **SC OGAUS TECHNOLOGY SRL**, CUI:RO36996927, Calea Radnei Nr. 149bis, Arad, office@ogaus.com		Beneficiar:	COMUNA TURNU RUIENI	dim. plansa: A4
		Amplasament:	Comuna Turnu Ruieni, Jud. Caras-Severin	proiect nr. 224/2024
		Denumire proiect	Utilizare surse regenerabile de energie de tip solar pentru consumul propriu - Comuna Turnu Ruieni, Jud. Caras-Severin	
Sef proiect	ing. HERLO E. VALER	scara: - %	denumire plansa: **DETALIU STALP DE ILUMINAT**	faza: PT+DTAC
Proiectat	ing. MIHIT DANUT	data: 2025		plansa nr.: 05IE
Desenat	ing. MIHIT DANUT			

OGAUS TECHNOLOGY SRL ARAD ROMANIA